


Поэтажный план

цокольный этаж

Масштаб -1:200

Лист 1 Листов 5

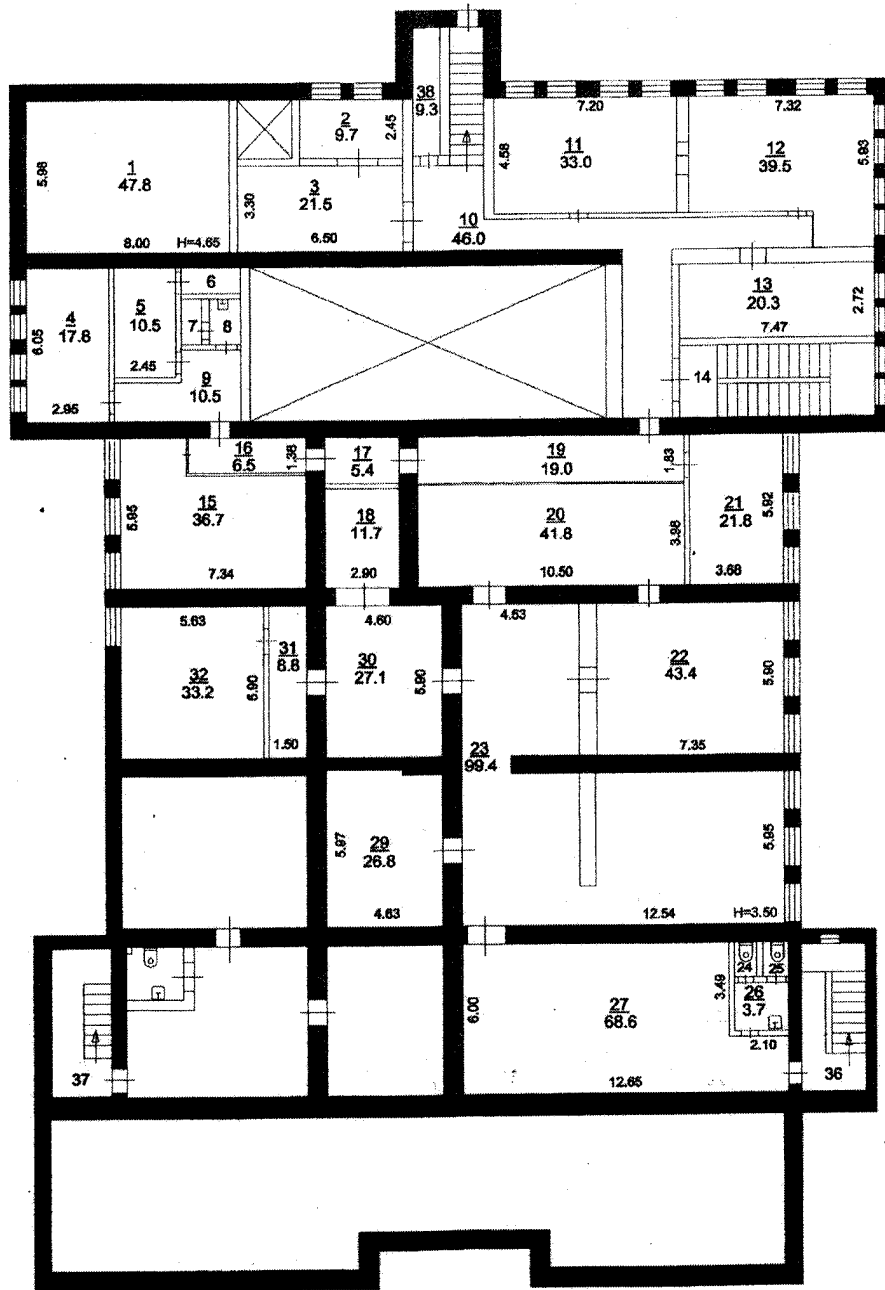

Лит. А

Выполнил		Проверил	
Ф.И.О.	Подпись	Ф.И.О.	Подпись
Кочетова Е.А.		Толкина Н.А.	