


# Поэтажный план

1 этаж

Масштаб - 1:200

Лист 2 Листов 5

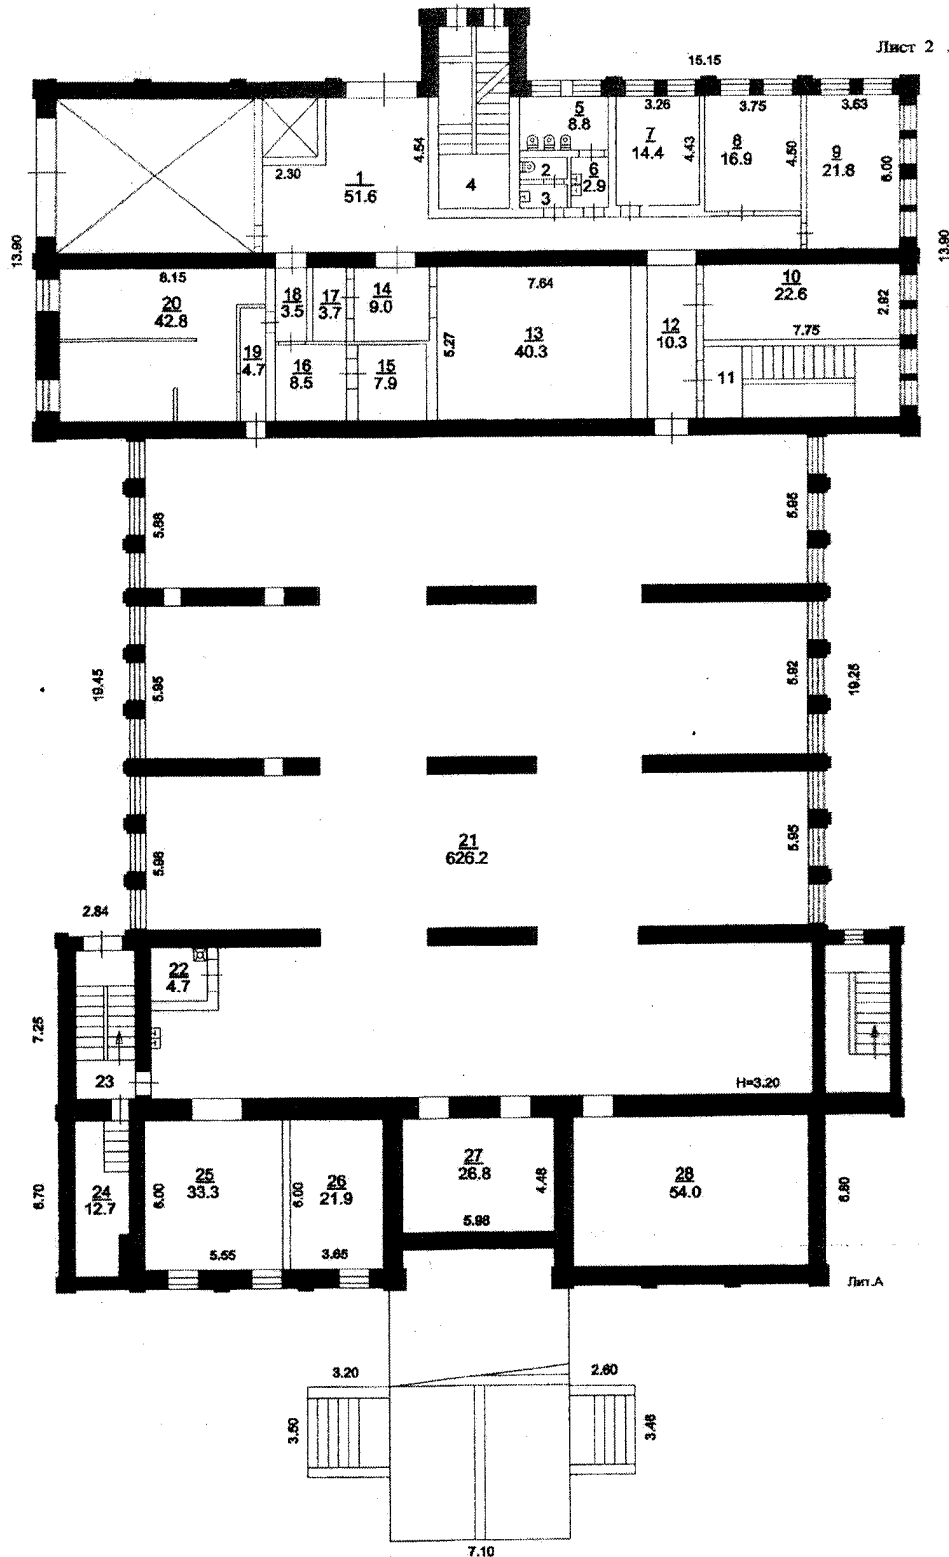

Выполнил		Проверил	
Ф.И.О.	Подпись	Ф.И.О.	Подпись
Кочетова Е.А.		Томаша Н.А.	