


Позтажний план административно-офісного будинку, розташованого по адресу: Московська область, Ленінський район, сільське поселення Видное, вблизи деревни Апаринки  
1 этаж

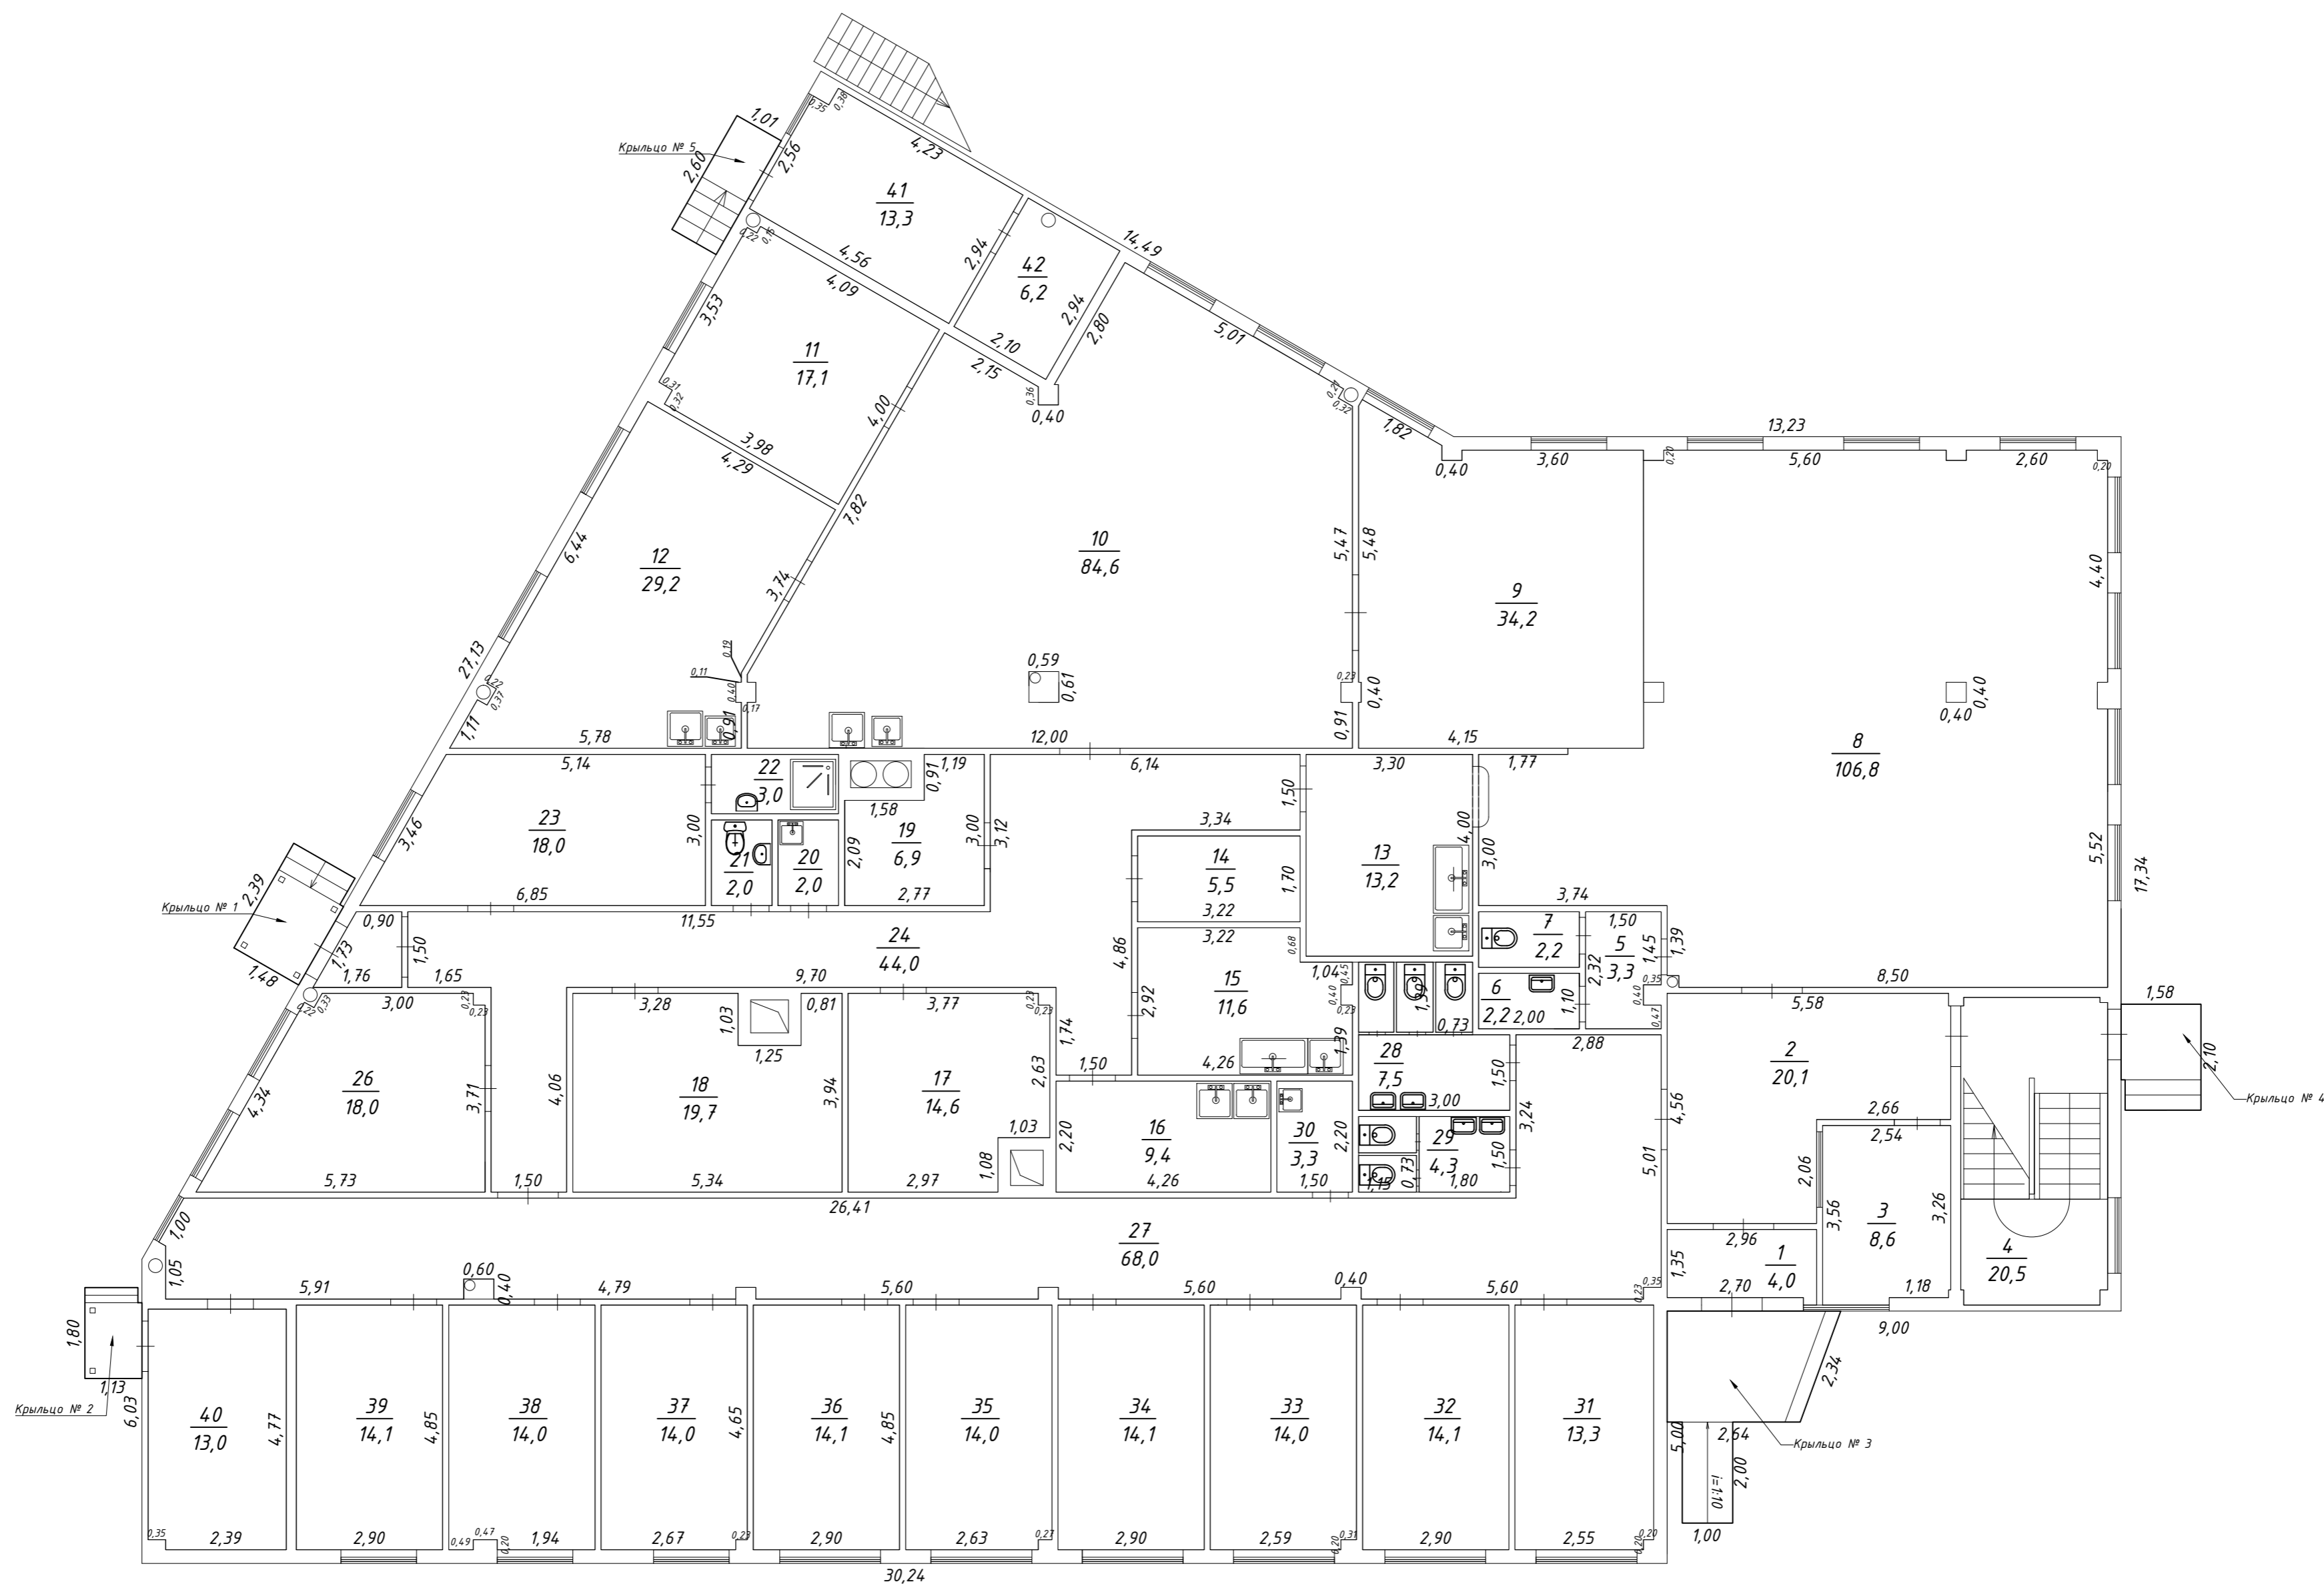

ООО "БИОН" - Бюро инвентаризации объектов недвиж.		
Ситуационный план		Масш
лист 2	листов 3	1:10
Исполнил	Корчещу А.И.	
Проверил	Геер Н.А.	